

WESIAK
Group

Tel.: +43 664 54 14 047
Tel: +43 664 38 10 043
office@wesiak.com
www.wesiak.com

Wesiak Gesellschaft m.b.H.
Hausverwaltung – Immobilien – Bauträger




SIXL

ARCHITEKTUR
REVITALISIERUNG
BAUMANAGEMENT


Dipl.-Ing. Roger Sixl - ZT GmbH
8010 Graz, Körösstrasse 32
T: 0316 67 08 43
www.sixl-zt.com

REVITALISIERUNG


Allgemein beedeter und
gerichtlich zertifizierter
Sachverständiger

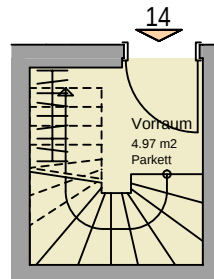

Ebene 1

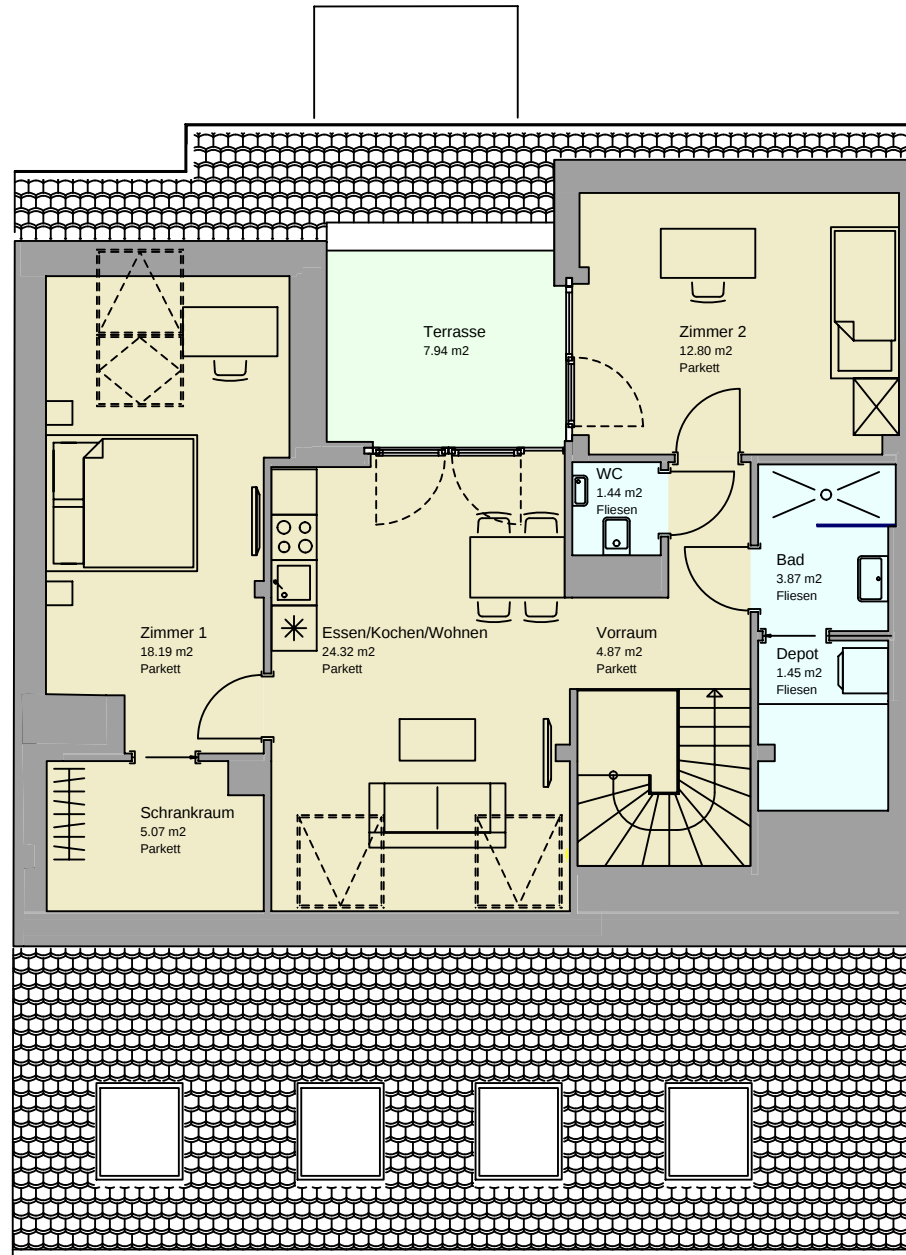

Ebene 2

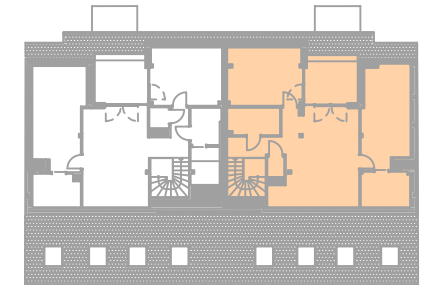

TOP 14 - Dachgeschoss
Wohnnutzfläche 79,30 m²
Terrasse

LAGERGASSE 40, 8020 GRAZ



GRUNDRISS

UNVERBINDLICHE PLANKOPIE
Ausstattung gemäß Ausstattungliste, die dargestellte Möblierung - ausgenommen 1 Küche je Top, Badewanne und/oder Dusche, Waschtisch und WC - ist nicht Bestandteil des Lieferumfanges und dient nur als Einrichtungsvorschlag.
Alle dargestellten Gegenstände haben symbolhaften Charakter. Änderung der Kuchenaufteilung vorbehalten.
Spiegel- und Garderobengestaltung im Kaufpreis nicht enthalten.
Druck- und Satzfehler, sowie Irrtümer und baulich bedingte Änderungen vorbehalten.
Die Wohnungsgrößen sind Cirka-Angaben und können sich durch die Detailplanung geringfügig ändern.
Maßstab: 1:100

DATUM: 27.09.2023