


Projekt
 Gartengasse 23, 8010 Graz

Kellergeschoss

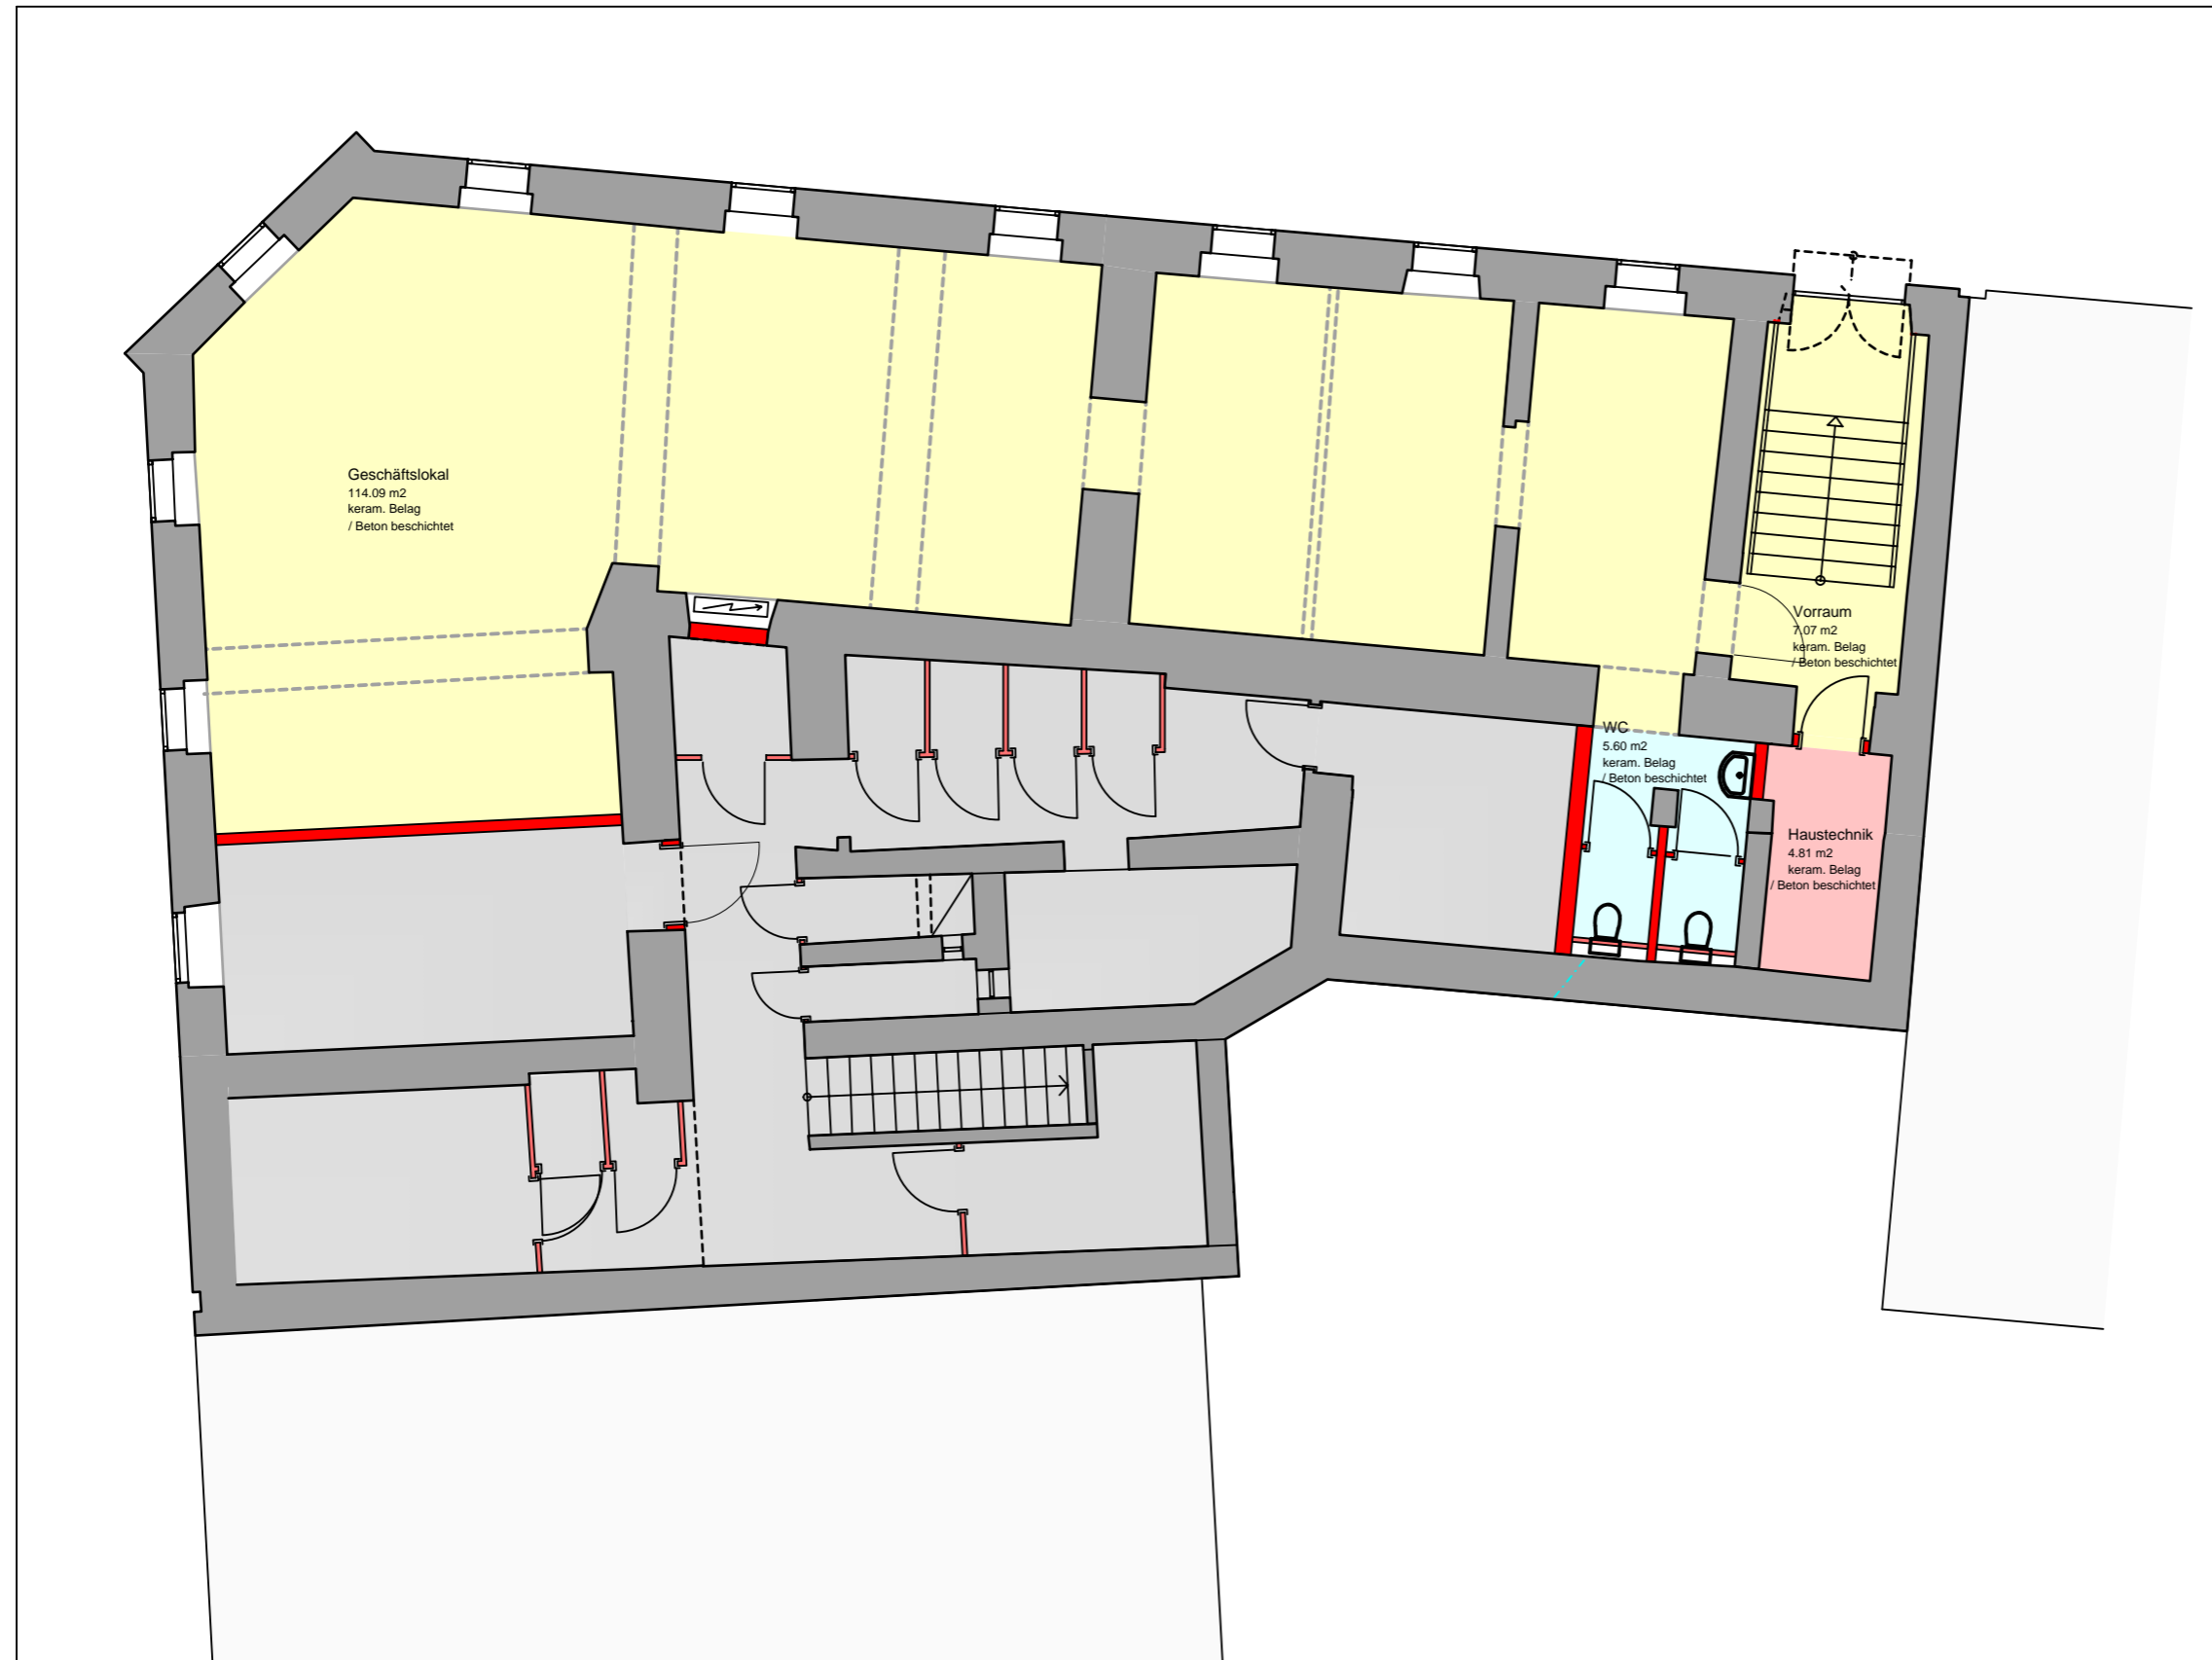


Geschäftslokal - 1:100

Geschäftslokal - 131,57 m²

Vorraum	keram. Belag/ Beton beschichtet	7,07 m ²
Geschäftslokal	keram. Belag/ Beton beschichtet	114,09 m ²
WCs	keram. Belag/ Beton beschichtet	5,60 m ²
Haustechnik	keram. Belag/ Beton beschichtet	4,81 m ²

SUMME **131,57 m²**

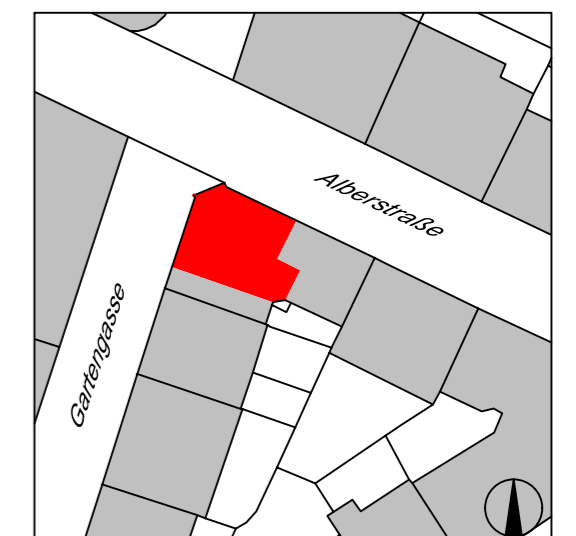

Lage 1:1000