



Ägydigasse 7 - Assanierung
1.OG FFB +3,90

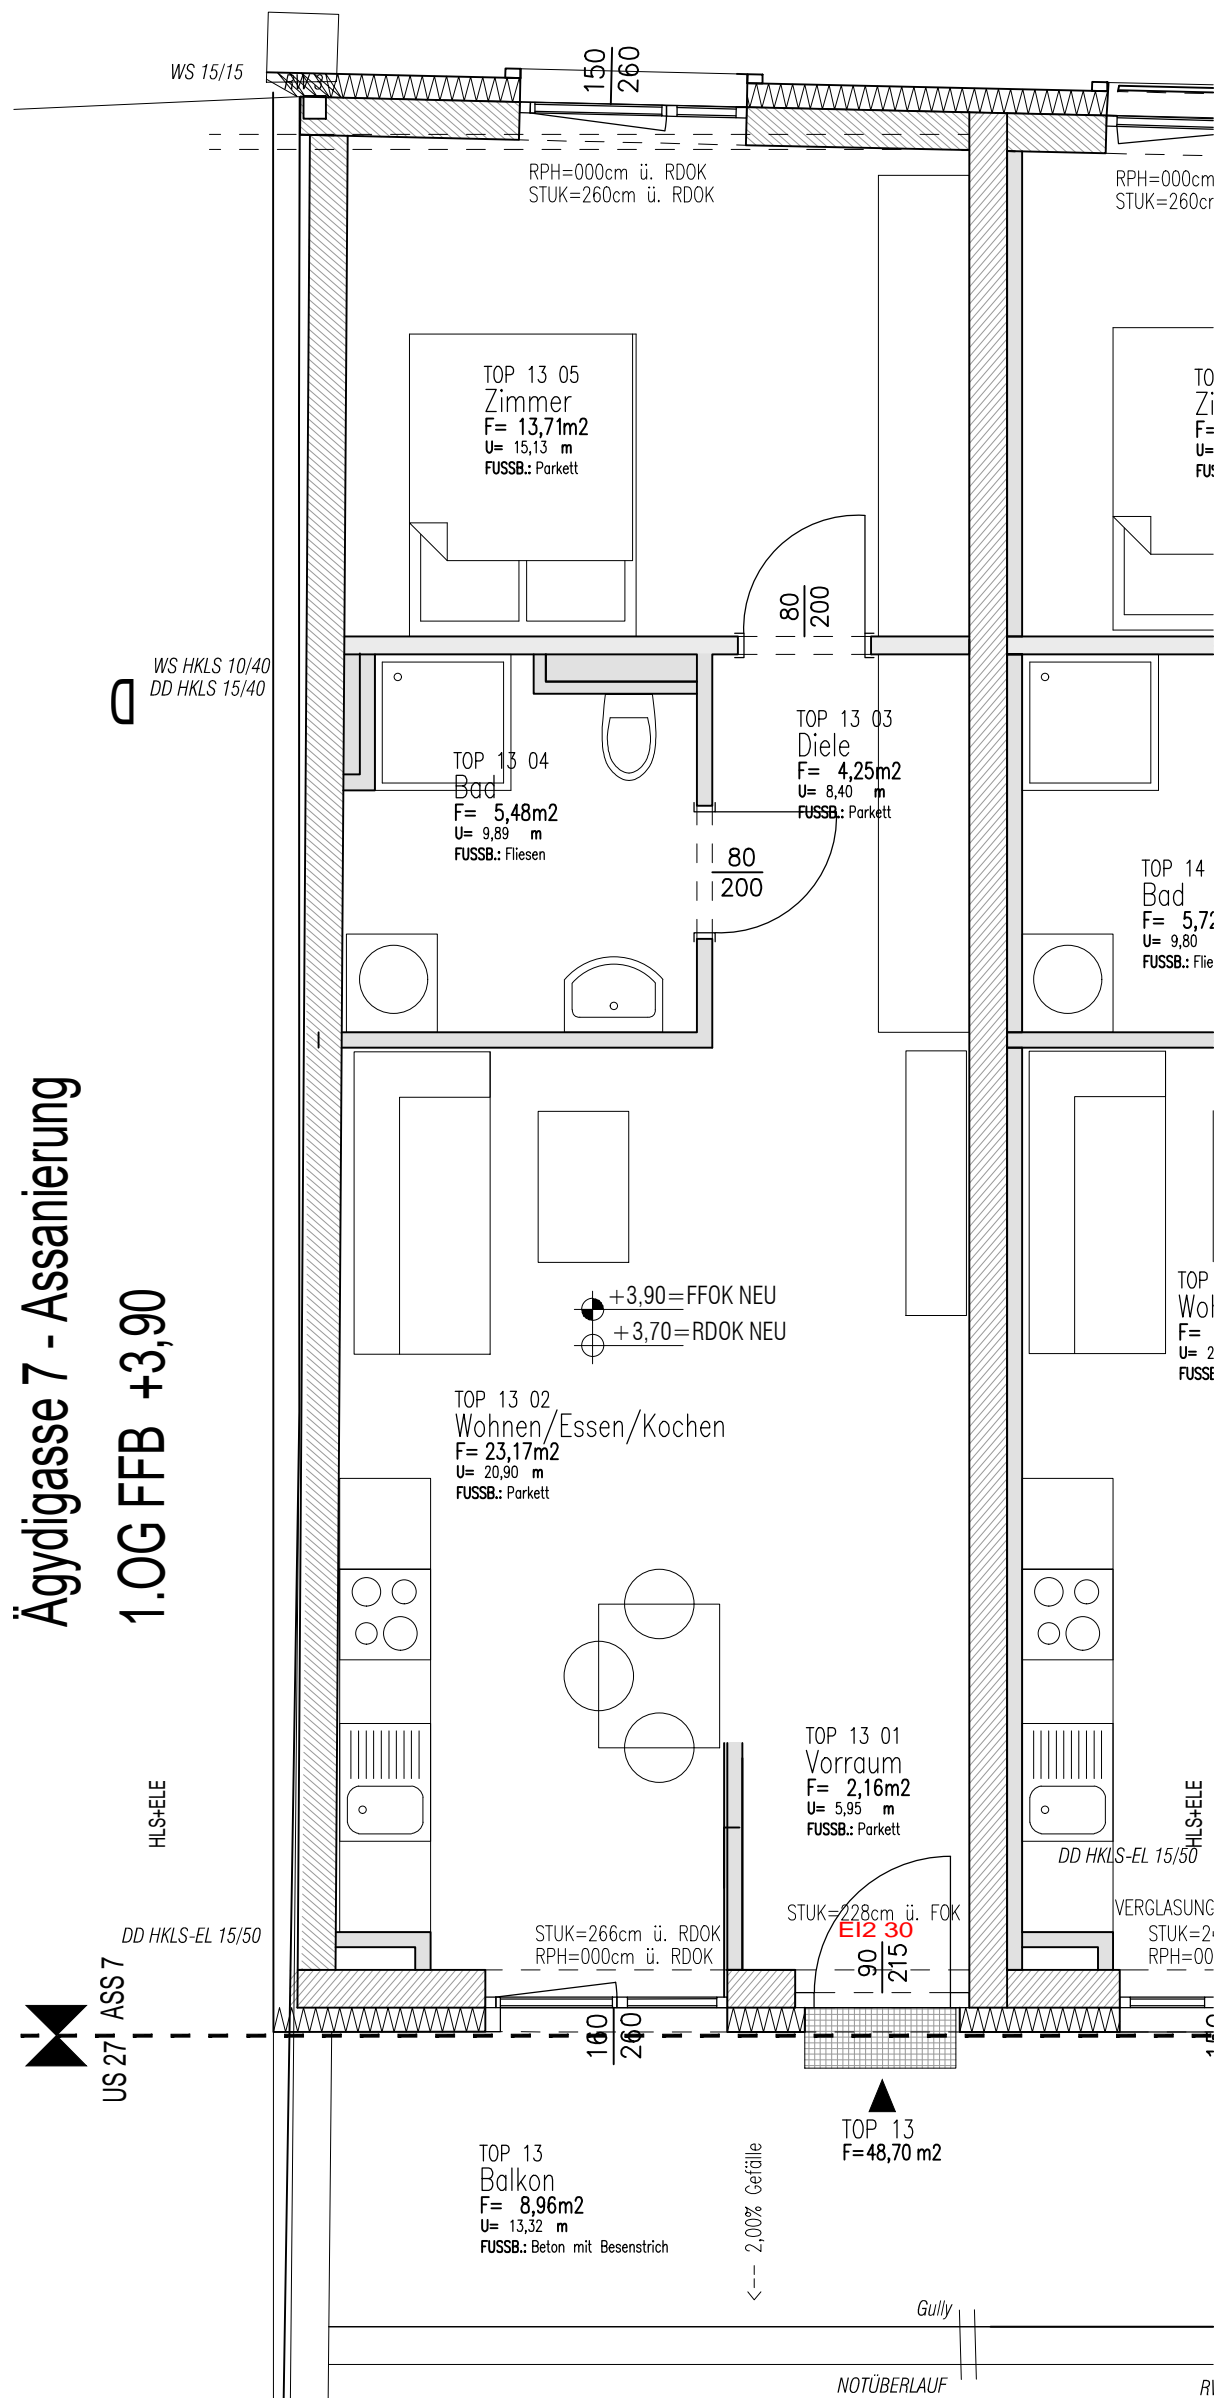

© 2016 archX

Einrichtung ist nicht inkludert
Flächen ±3.0cm vorbehaltlich Änderungen
Naturmaße nehmen!

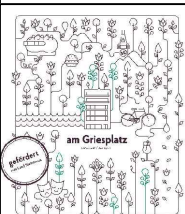

arch X

ARCHITEKT DIPL.ING. MARTIN FEKONJA
A-8010 GRAZ / RAIMUNDGASSE 10
TEL : 0316-812646-11 0699-13063515
FAX : 0316-812646-20 ats@archx.at



Wohnungsplan

G27 Top 13

UMFASSENDE SANIERUNG - AUSBAU
GRIESSPLATZ 27, 8020 GRAZ

DATUM:
22.08.2017

MASSTAB:
1:50