


Büro	20,70m
Lichtmöbel	0,96m
AR	3,40m
Galerie	14,02m
Summe	39,08m

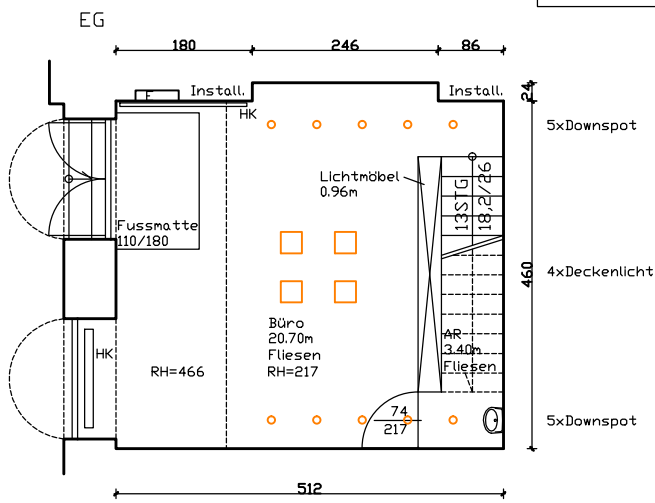

Bei dieser Zeichnung bzw. Ausarbeitung handelt es sich um geistiges Eigentum des Planers, welches somit gesetzlich geschützt ist. Jegliche Vervielfältigung, Veröffentlichung, Überarbeitung, Benutzung oder Weitergabe an Dritte in Verbindung mit diesen oder einen anderen Projekt bedarf der ausdrücklichen schriftlichen Zustimmung des Planers.

Datum
11.08.2015
 Maßstab
1:100

Projekt:
Stubenberggasse 7, 8010 Graz
TOP 1

Plannummer
H2
 Bestand
ho
 gezeichnet von

Planer: