
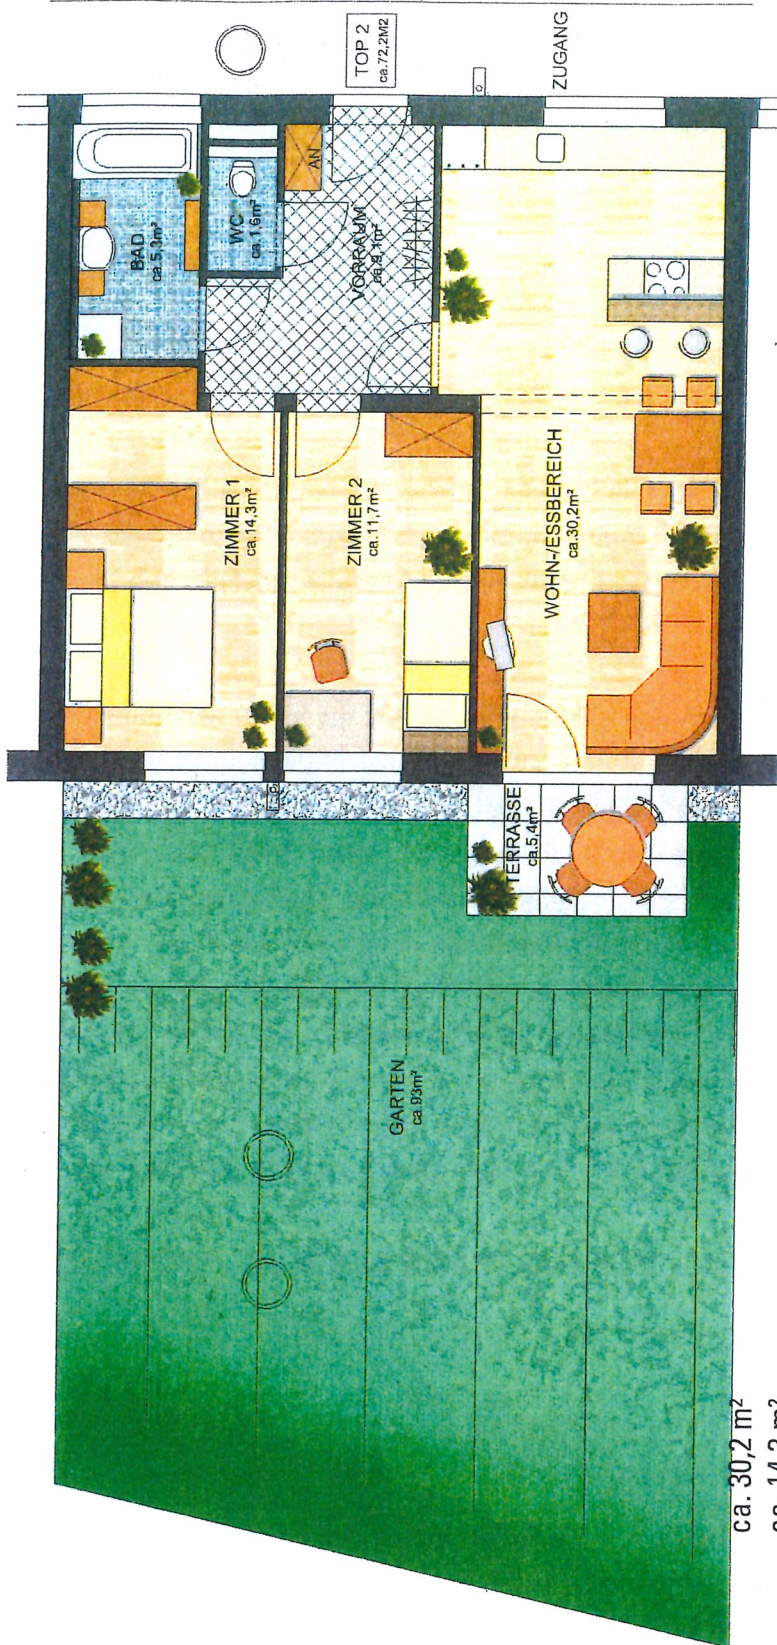


GRUNDRISS WOHNUNG EG: 3 - Zimmer-Wohnung - ca. 72,2 m²

Top 2

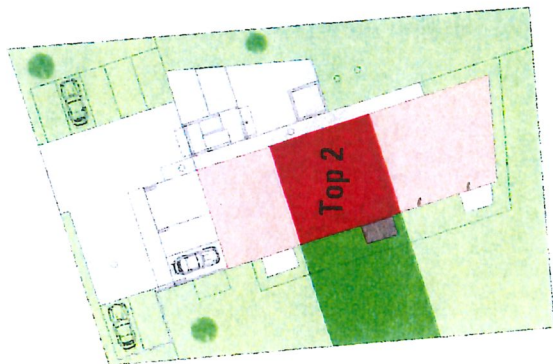

Wohnen/ Essen/ Küche

Schlafzimmer

Kinderzimmer

Vorraum

Bad

WC

ca. 30,2 m²
ca. 14,3 m²
ca. 11,7 m²
ca. 9,1 m²
ca. 5,3 m²
ca. 1,6 m²

Gesamt

Terrasse

Garten

ca. 72,2 m²
ca. 5,4 m²
ca. 93,0 m²

Gebrauchsgegenstände und Einrichtungen auf den Skizzen sind nicht in den Preisen enthalten.