


Beispiel-Grundriss Wohnungs-Typ „MEHR BRAUCHT'S NICHT“

rd"

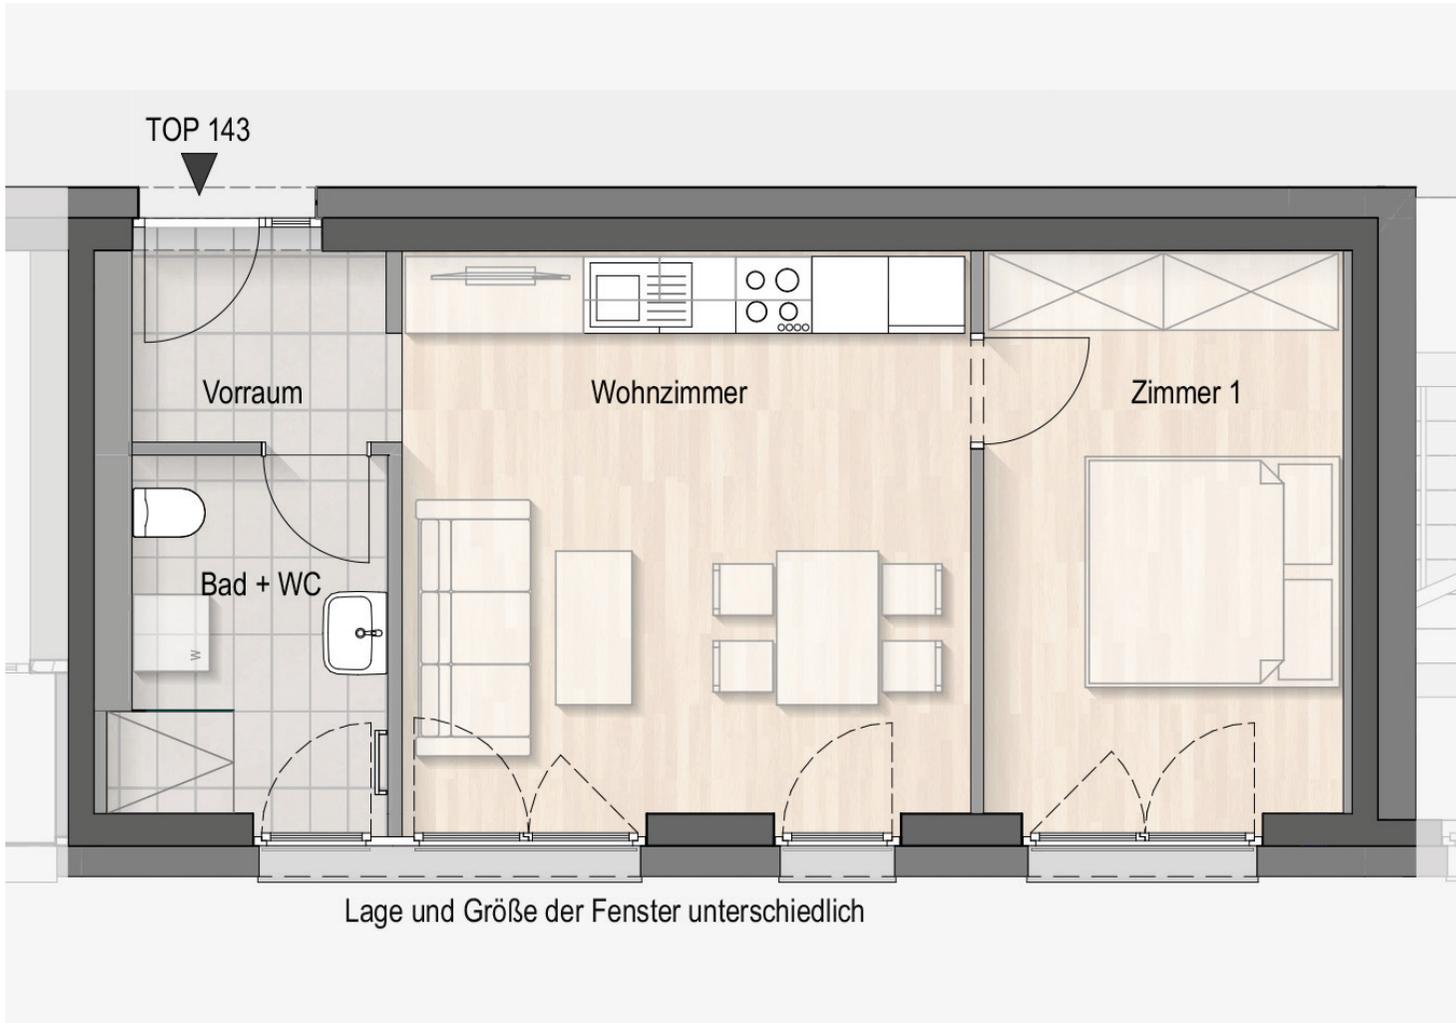

TOP 143	
WNF:	42,34m ²
Vorraum	3,38m ²
Wohnküche	20,22m ²
Zimmer 1	12,79m ²
Bad / WC	5,95m ²

Einrichtungsvorschlag ist nicht Vertragsgrundlage. Transparent dargestellte Gegenstände sind ein Vorschlag. Leitungen tw. vorgezeichnet. Pläne vorbehaltlich Änderungen durch Statik, HLS und Elektro.

