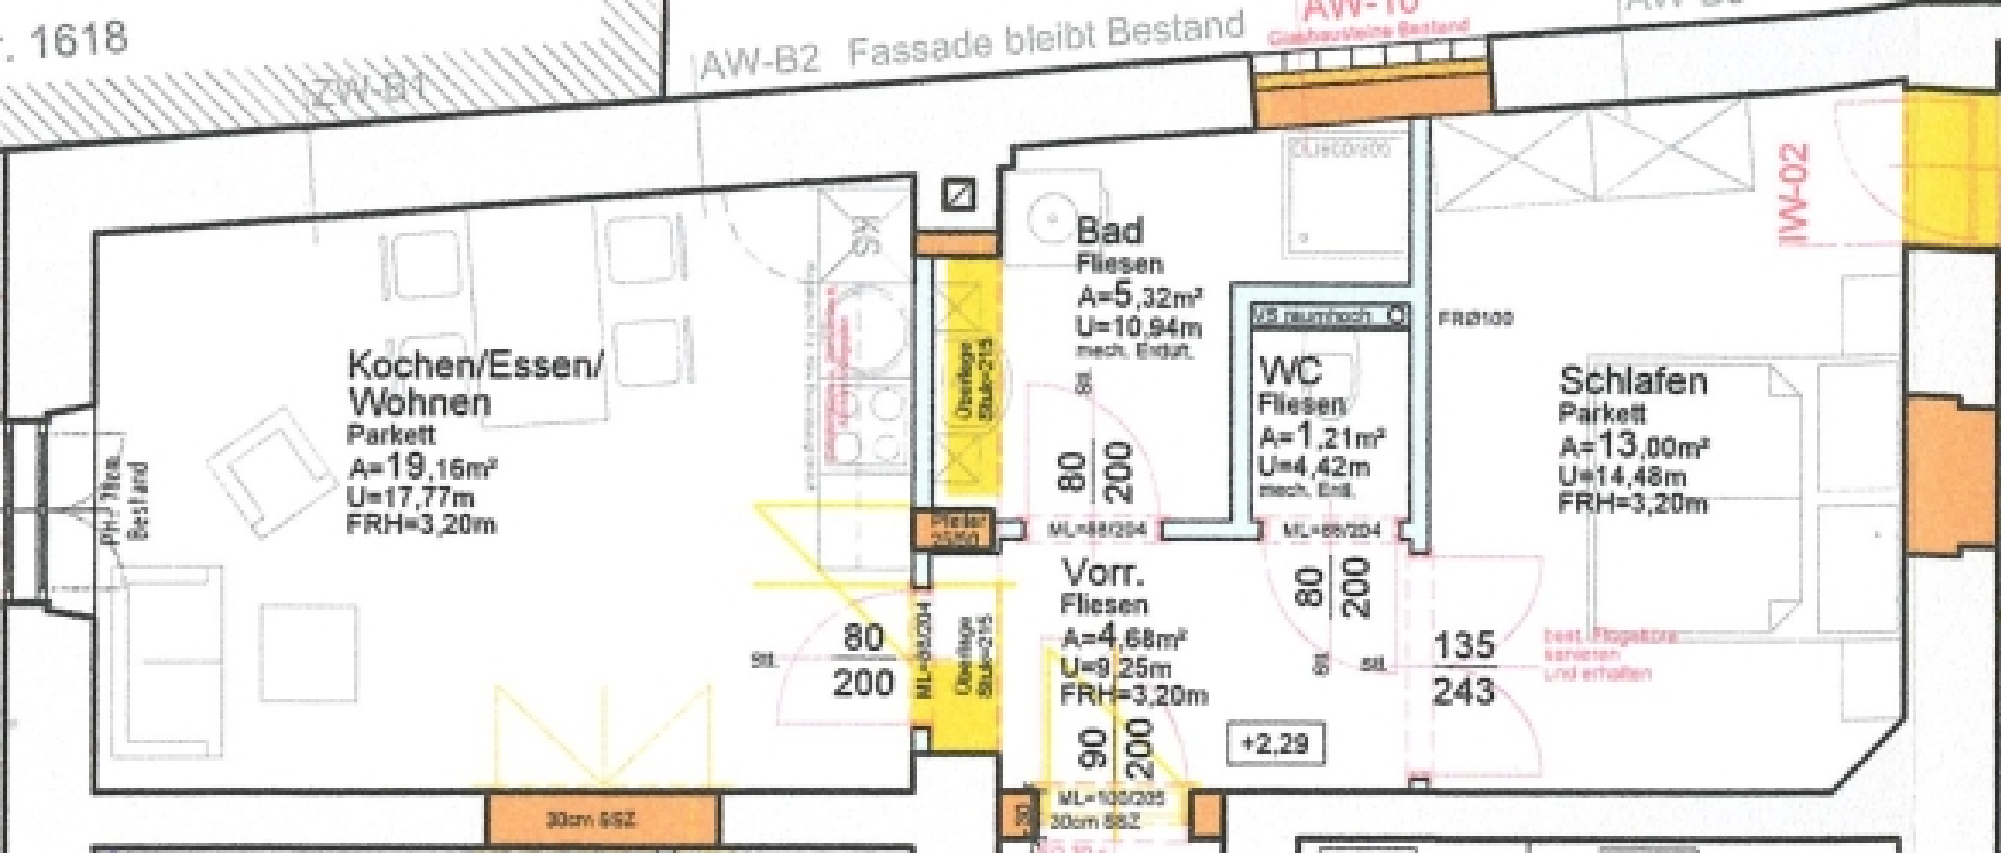

. 1618
ZW-B1
AW-B2 Fassade bleibt Bestand
AW-10
Glashausleine Bestand
IW-02
Kochen/Essen/
Wohnen
Parkett
A=19,16m²
U=17,77m
FRH=3,20m
Bad
Fliesen
A=5,32m²
U=10,94m
mech. Entlüft.
80
200
WC
Fliesen
A=1,21m²
U=4,42m
mech. Entl.
FRØ100
Schlafen
Parkett
A=13,00m²
U=14,48m
FRH=3,20m
Vorr.
Fliesen
A=4,68m²
U=9,25m
FRH=3,20m
80
200
135
243
90
200
+2,29
30cm SSZ
30cm SSZ