


TOP 22  
40,97 m<sup>2</sup>

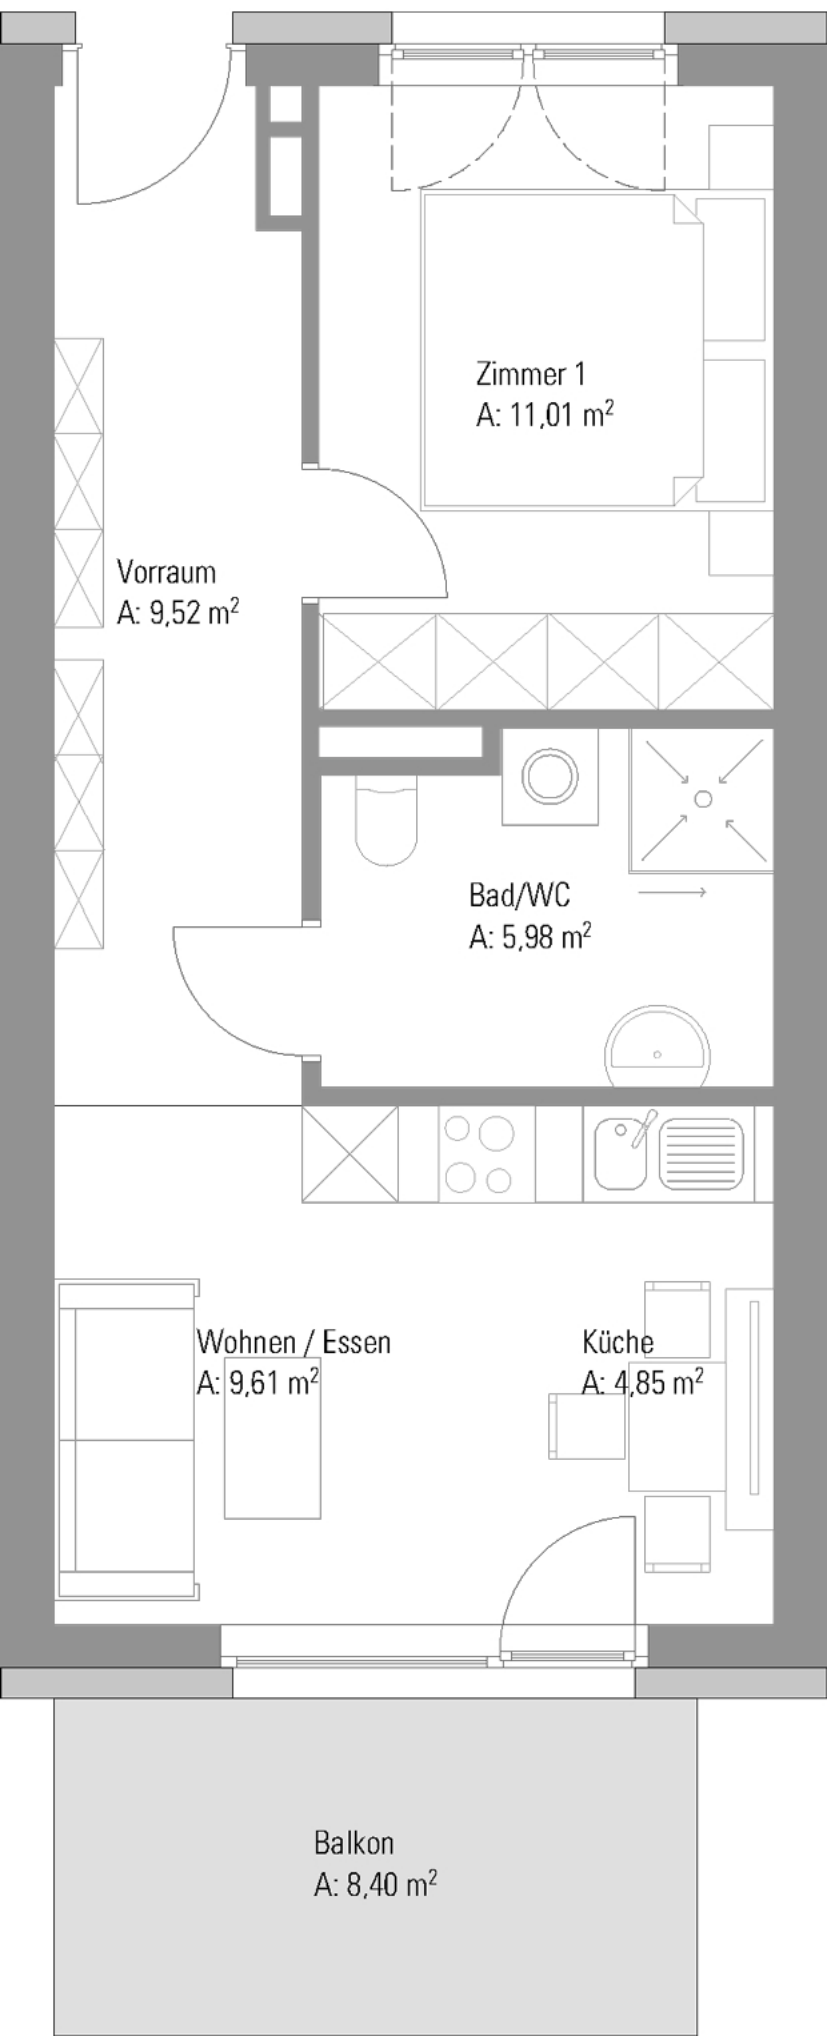

Zimmer 1  
A: 11,01 m<sup>2</sup>

Vorraum  
A: 9,52 m<sup>2</sup>

Bad/WC  
A: 5,98 m<sup>2</sup>

Wohnen / Essen  
A: 9,61 m<sup>2</sup>

Küche  
A: 4,85 m<sup>2</sup>

Balkon  
A: 8,40 m<sup>2</sup>