Grundriss Ebene 2

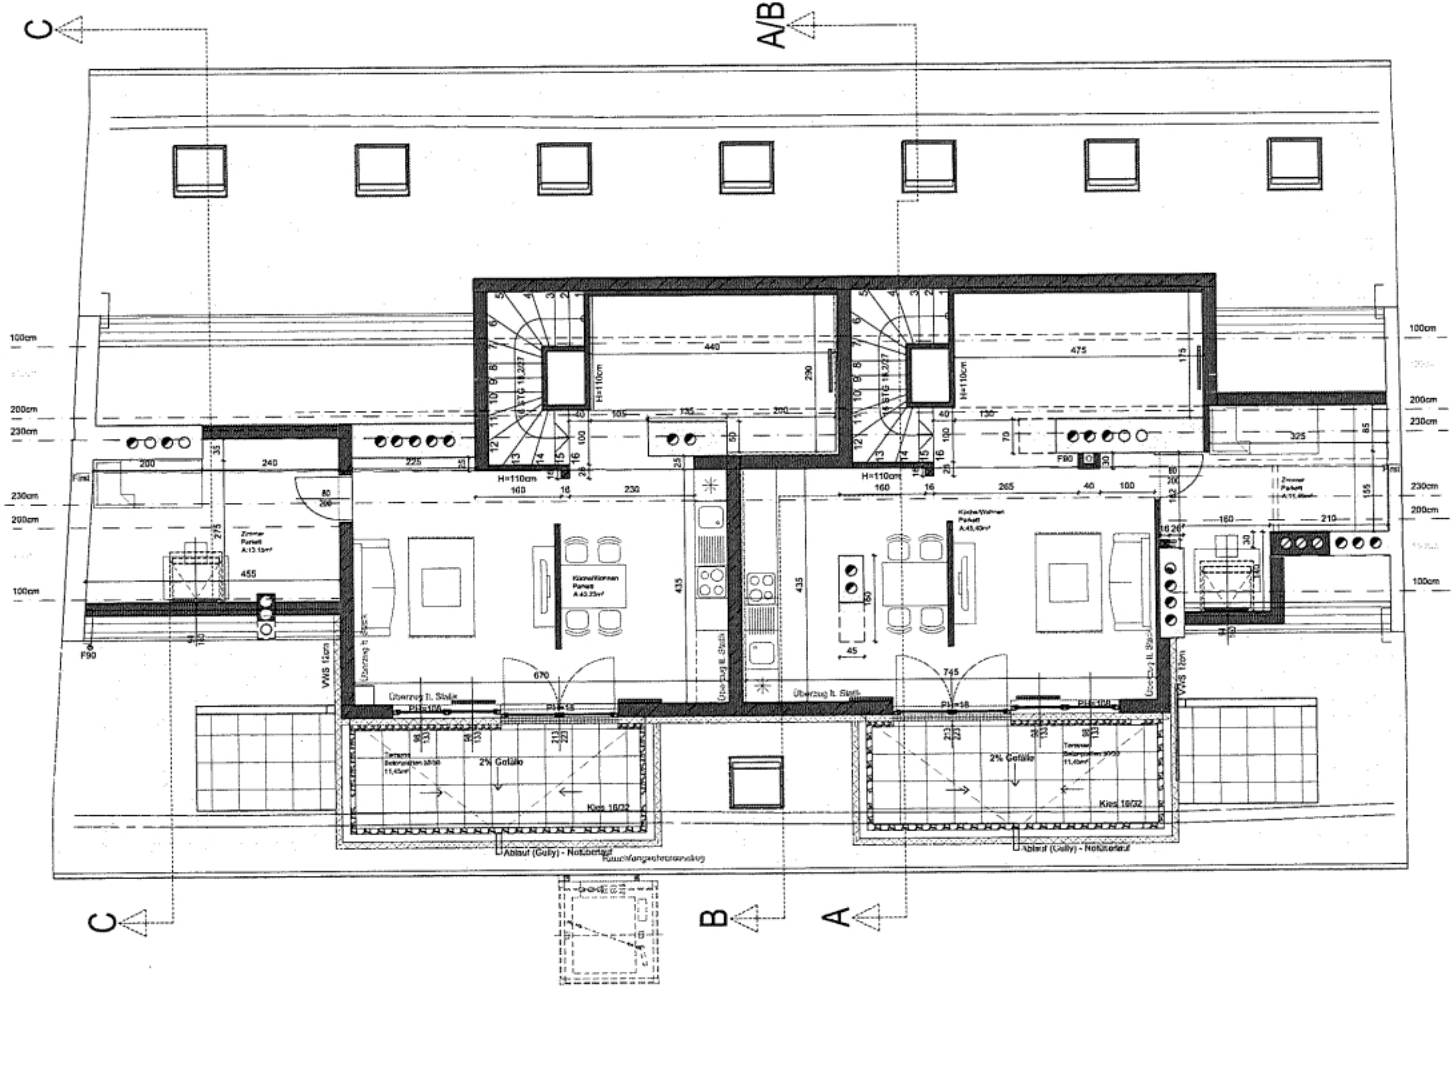

Lageplan

TOP 4.1	71,27m²
TOP 4.2	89,92m²
TOP 4.3	89,98m²
TOP 4.4	79,31m²
	330,48m²

NORDEN

POLIERPLAN

BAUVORHABEN

Umfassende Sanierung und Errichtung einer Personenliftanlage
sowie Dachgeschoßausbau mit 4 WE

Schützenhofgasse 18
8010 Graz

GrstNr.: 1300 **EZ:** 660 **KG:** 63102

PLANINHALT	PLANNR	BAUHERR
Grundriss Ebene 2, LP	...\shg18_pp_080716	Anlageprojekt Schützenhofgasse W&S Baubetreuung GmbH & Co Stubenberggasse 5 8010 Graz

MASZSTAB	GZ	DATUM
1:50, 1:1000	DR	06.2008

DATUM	GZ	ÄNDERUNGSINHALT	INDEX-Nr	PLANVERFASS

six

ARCHITEKTUR
REVITALISIERU
BAUMANAGEM

Dipl. Ing. Roger
8010 Graz, GRAZ
T: +43-316-32 45
F: +43-316-32 45
office@six-ft.co

www.six