




| | |
|----------------------------|--------------|
| Küche | 14,69 |
| Bad | 2,97 |
| Zimmer | 15,02 |
| Wohnen/Essen | 39,03 |
| Zimmer | 18,02 |
| Summe Wohnung Top 8 | 89,73 |



M 1:100

Druck und Satzfehler, sowie Irrtümer und bauliche bedingte Änderungen vorbehalten.
Ausstattung gemäß Ausstattungsliste, die dargestellte Möblierung hat symbolhaften Charakter und dient nur als Einrichtungsvorschlag.
Die Wohnungsgrößen sind Zirkangaben, die Darstellung nicht maßstabgetreu

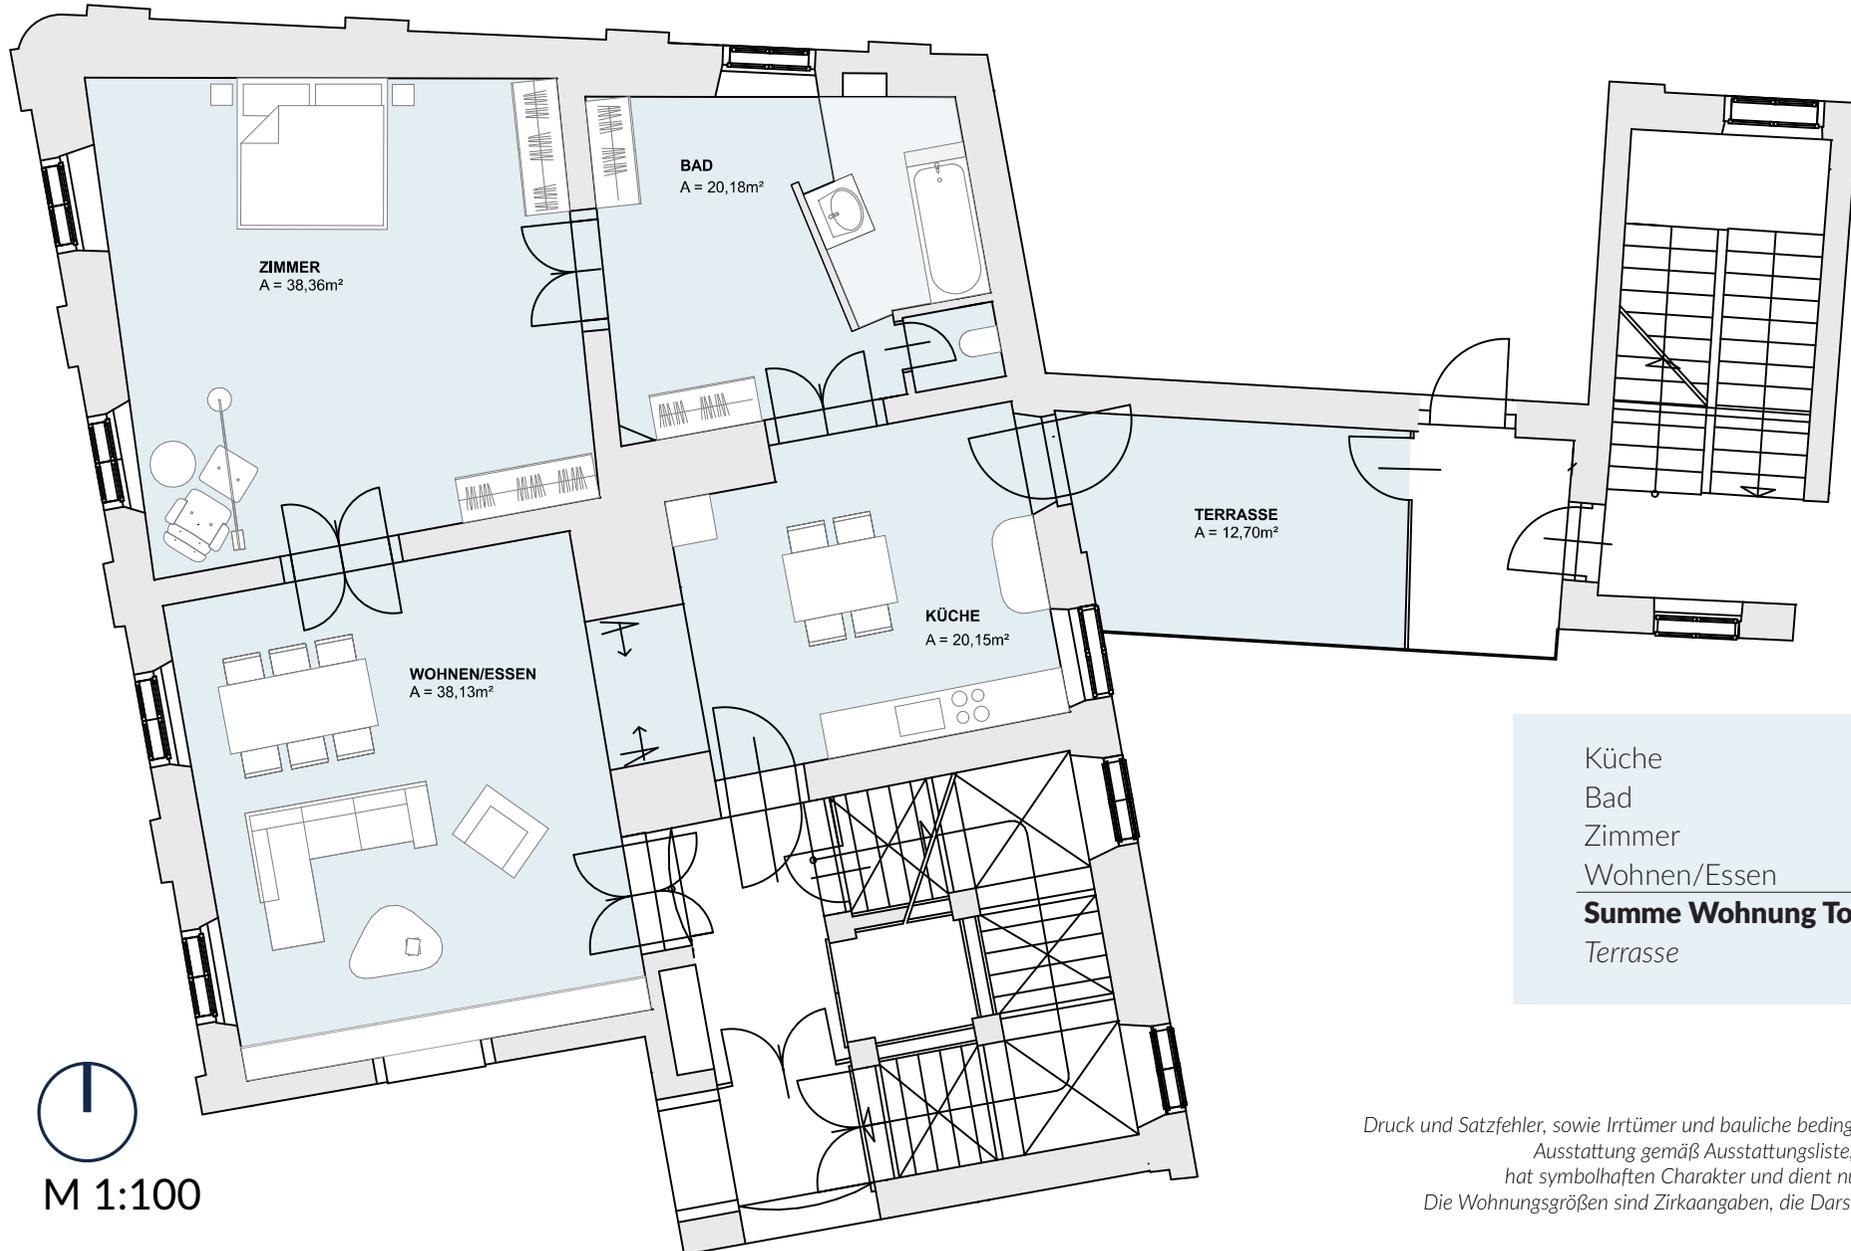

| | |
|----------------------------|---------------|
| Küche | 20,15 |
| Bad | 20,18 |
| Zimmer | 38,36 |
| Wohnen/Essen | 38,13 |
| Summe Wohnung Top 9 | 116,82 |
| Terrasse | 12,70 |

Druck und Satzfehler, sowie Irrtümer und bauliche bedingte Änderungen vorbehalten.
Ausstattung gemäß Ausstattungsliste, die dargestellte Möblierung
hat symbolhaften Charakter und dient nur als Einrichtungsvorschlag.
Die Wohnungsgrößen sind Zirkangaben, die Darstellung nicht maßstabgetreu



M 1:100